
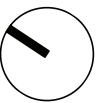
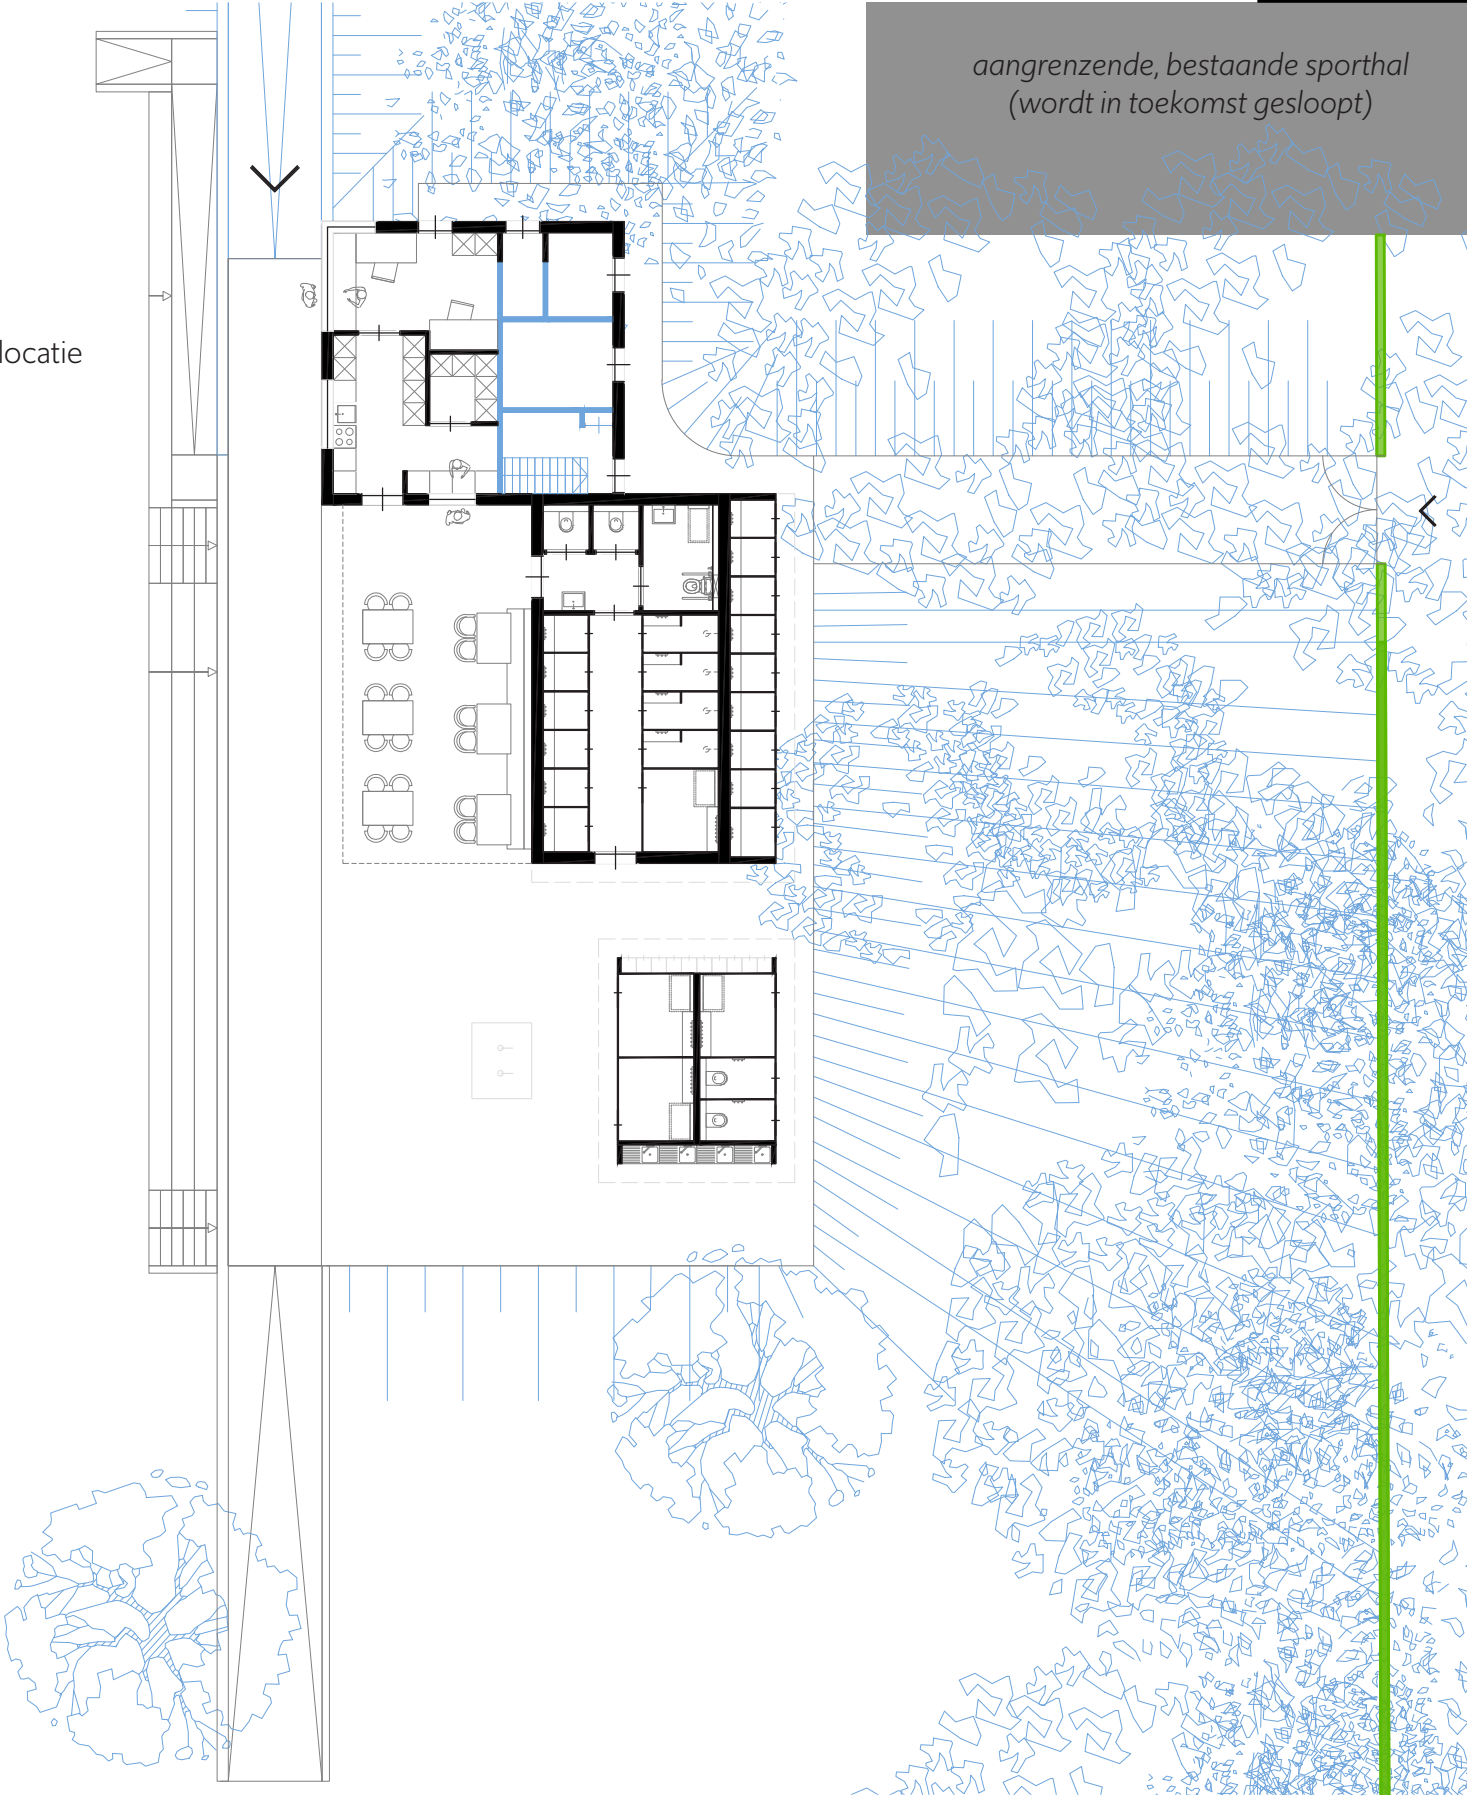


SITUATIE

NIEUW

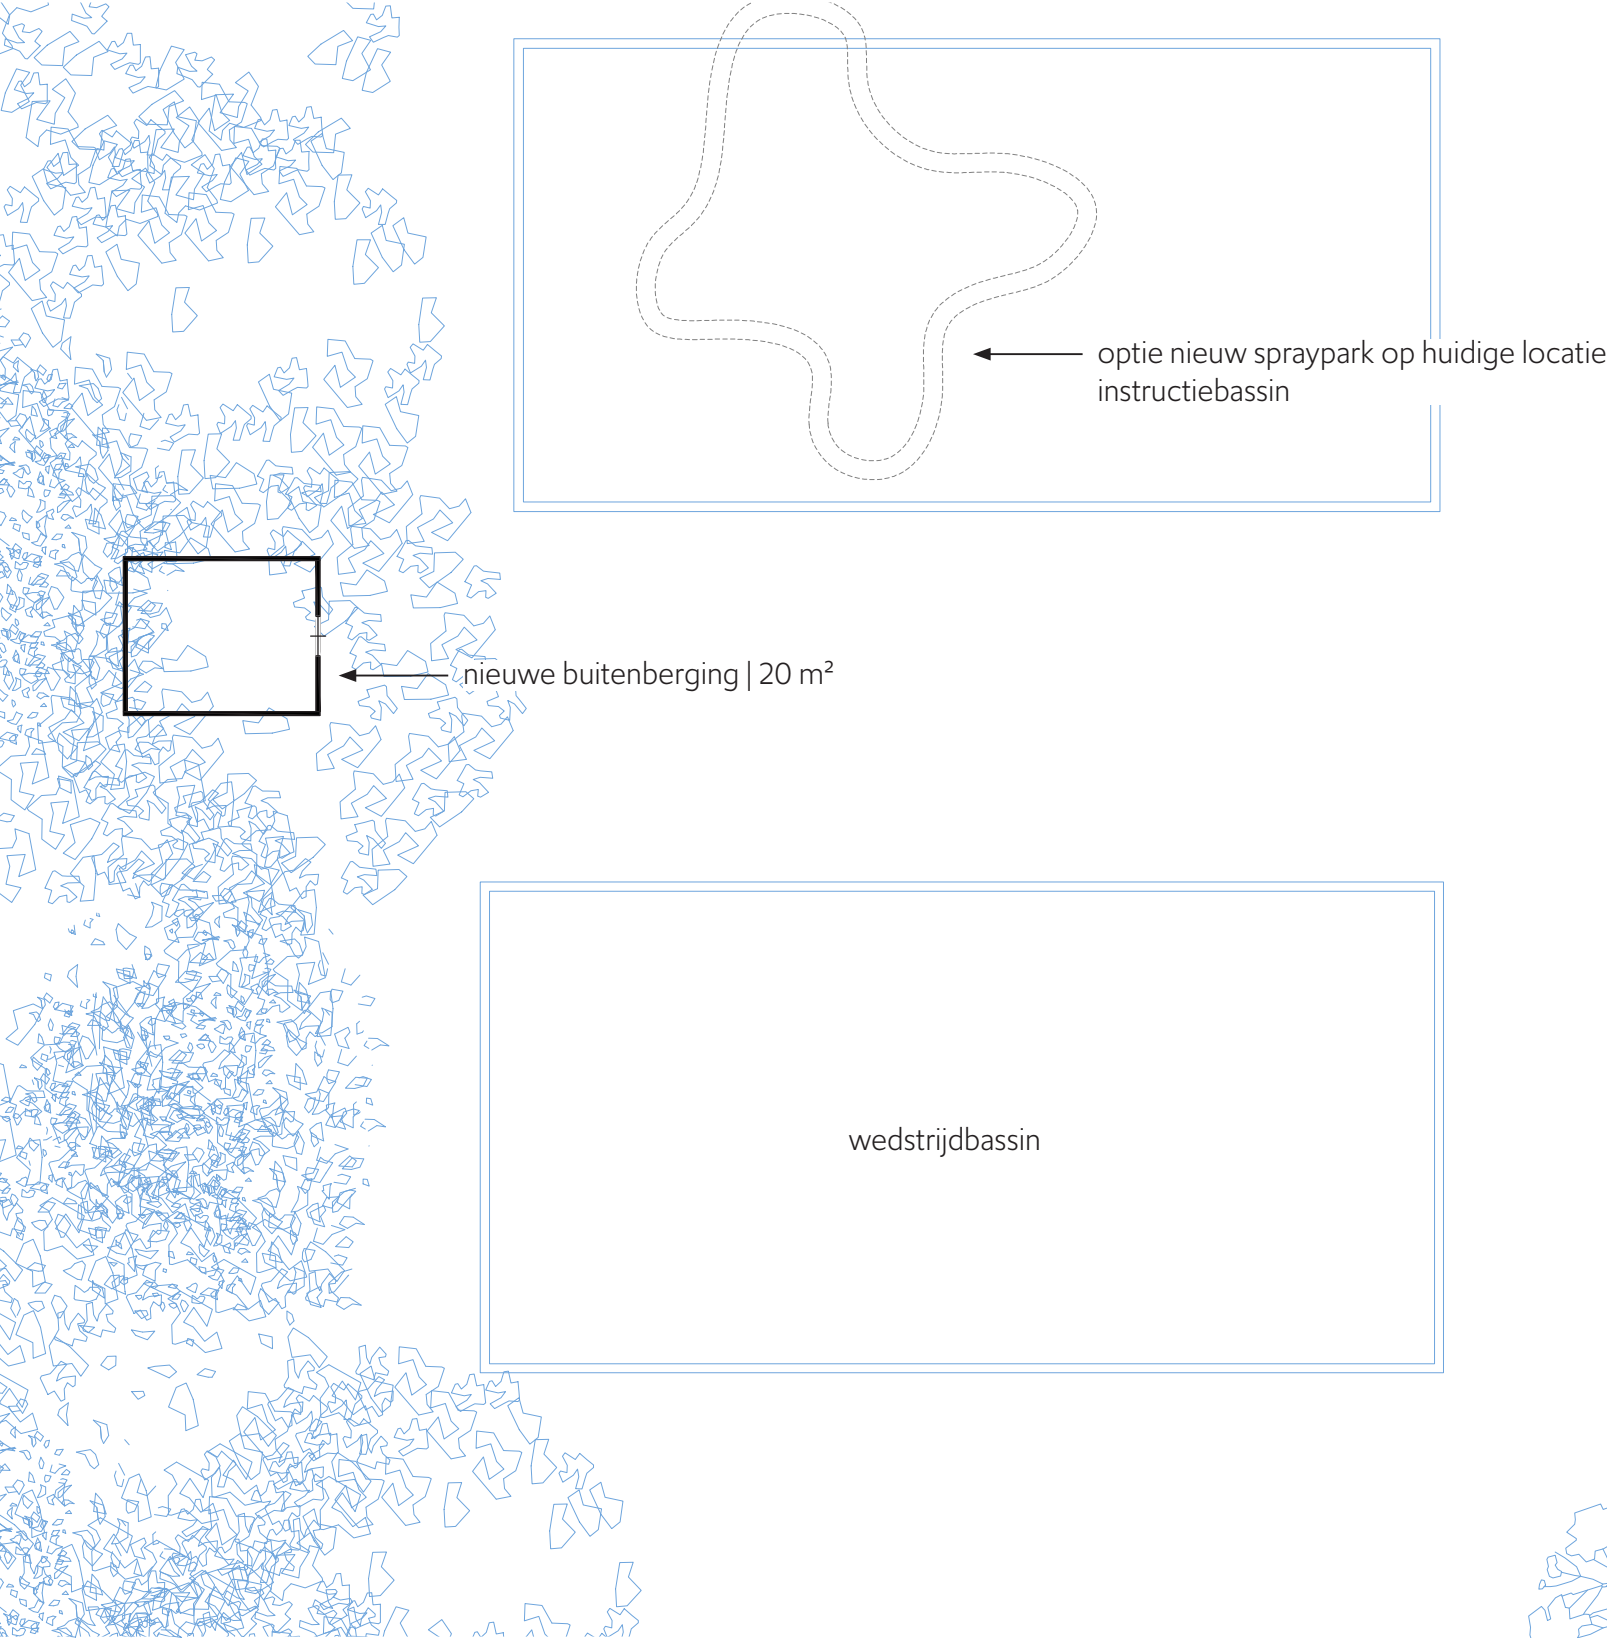

BEGANE GROND
1:200

PLATTEGROND

NIEUW







FUNCTIES

- | | | | |
|----|--|----|---|
| 01 | pantry 3,2 m ² | 08 | kleedruimtes gezin 4,4 m ² p/s |
| 02 | informatiebalie / kaartverkoop 12 m ² | 09 | kleedruimtes 1,2 m ² p/s |
| 03 | toiletten | 10 | douche 1,9 m ² p/s |
| 04 | berging | 11 | afwas |
| 05 | techniek | 12 | optie serre 46 m ² |
| 06 | horeca uitgifte en keuken 12 m ² | | |
| 07 | toegang kelder / machinekamer | | |




BEGANE GROND
1:100

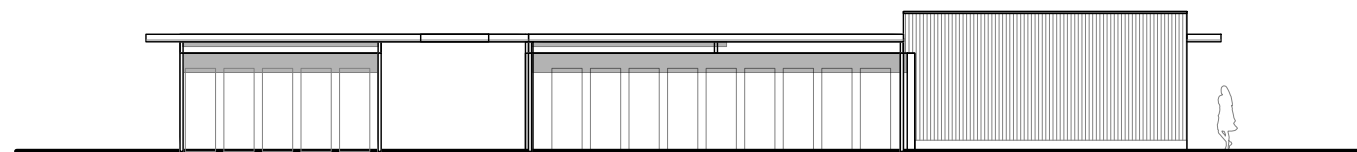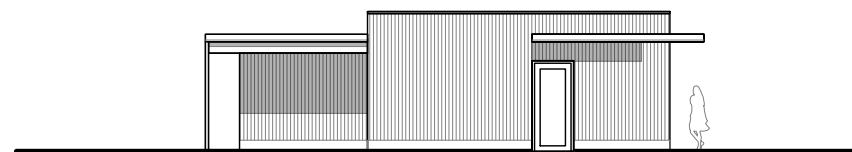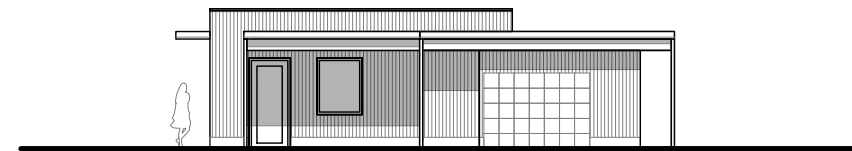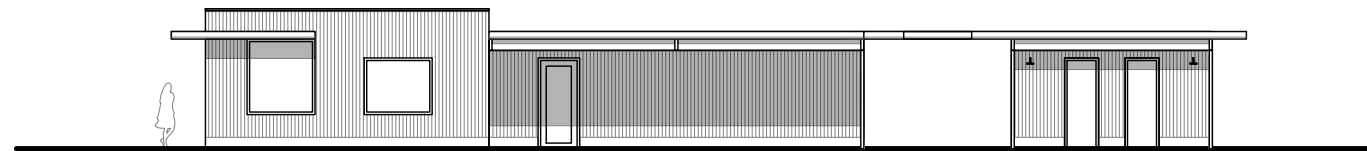

KHV
ARCHITECTEN

schaal: 1 / 100
formaat: A
datum: 14-03-2023
projectnr.: KXXXXXX

SITUATIE
PERSPECTIEF SCHETS VARIANT HELLINGBAAN

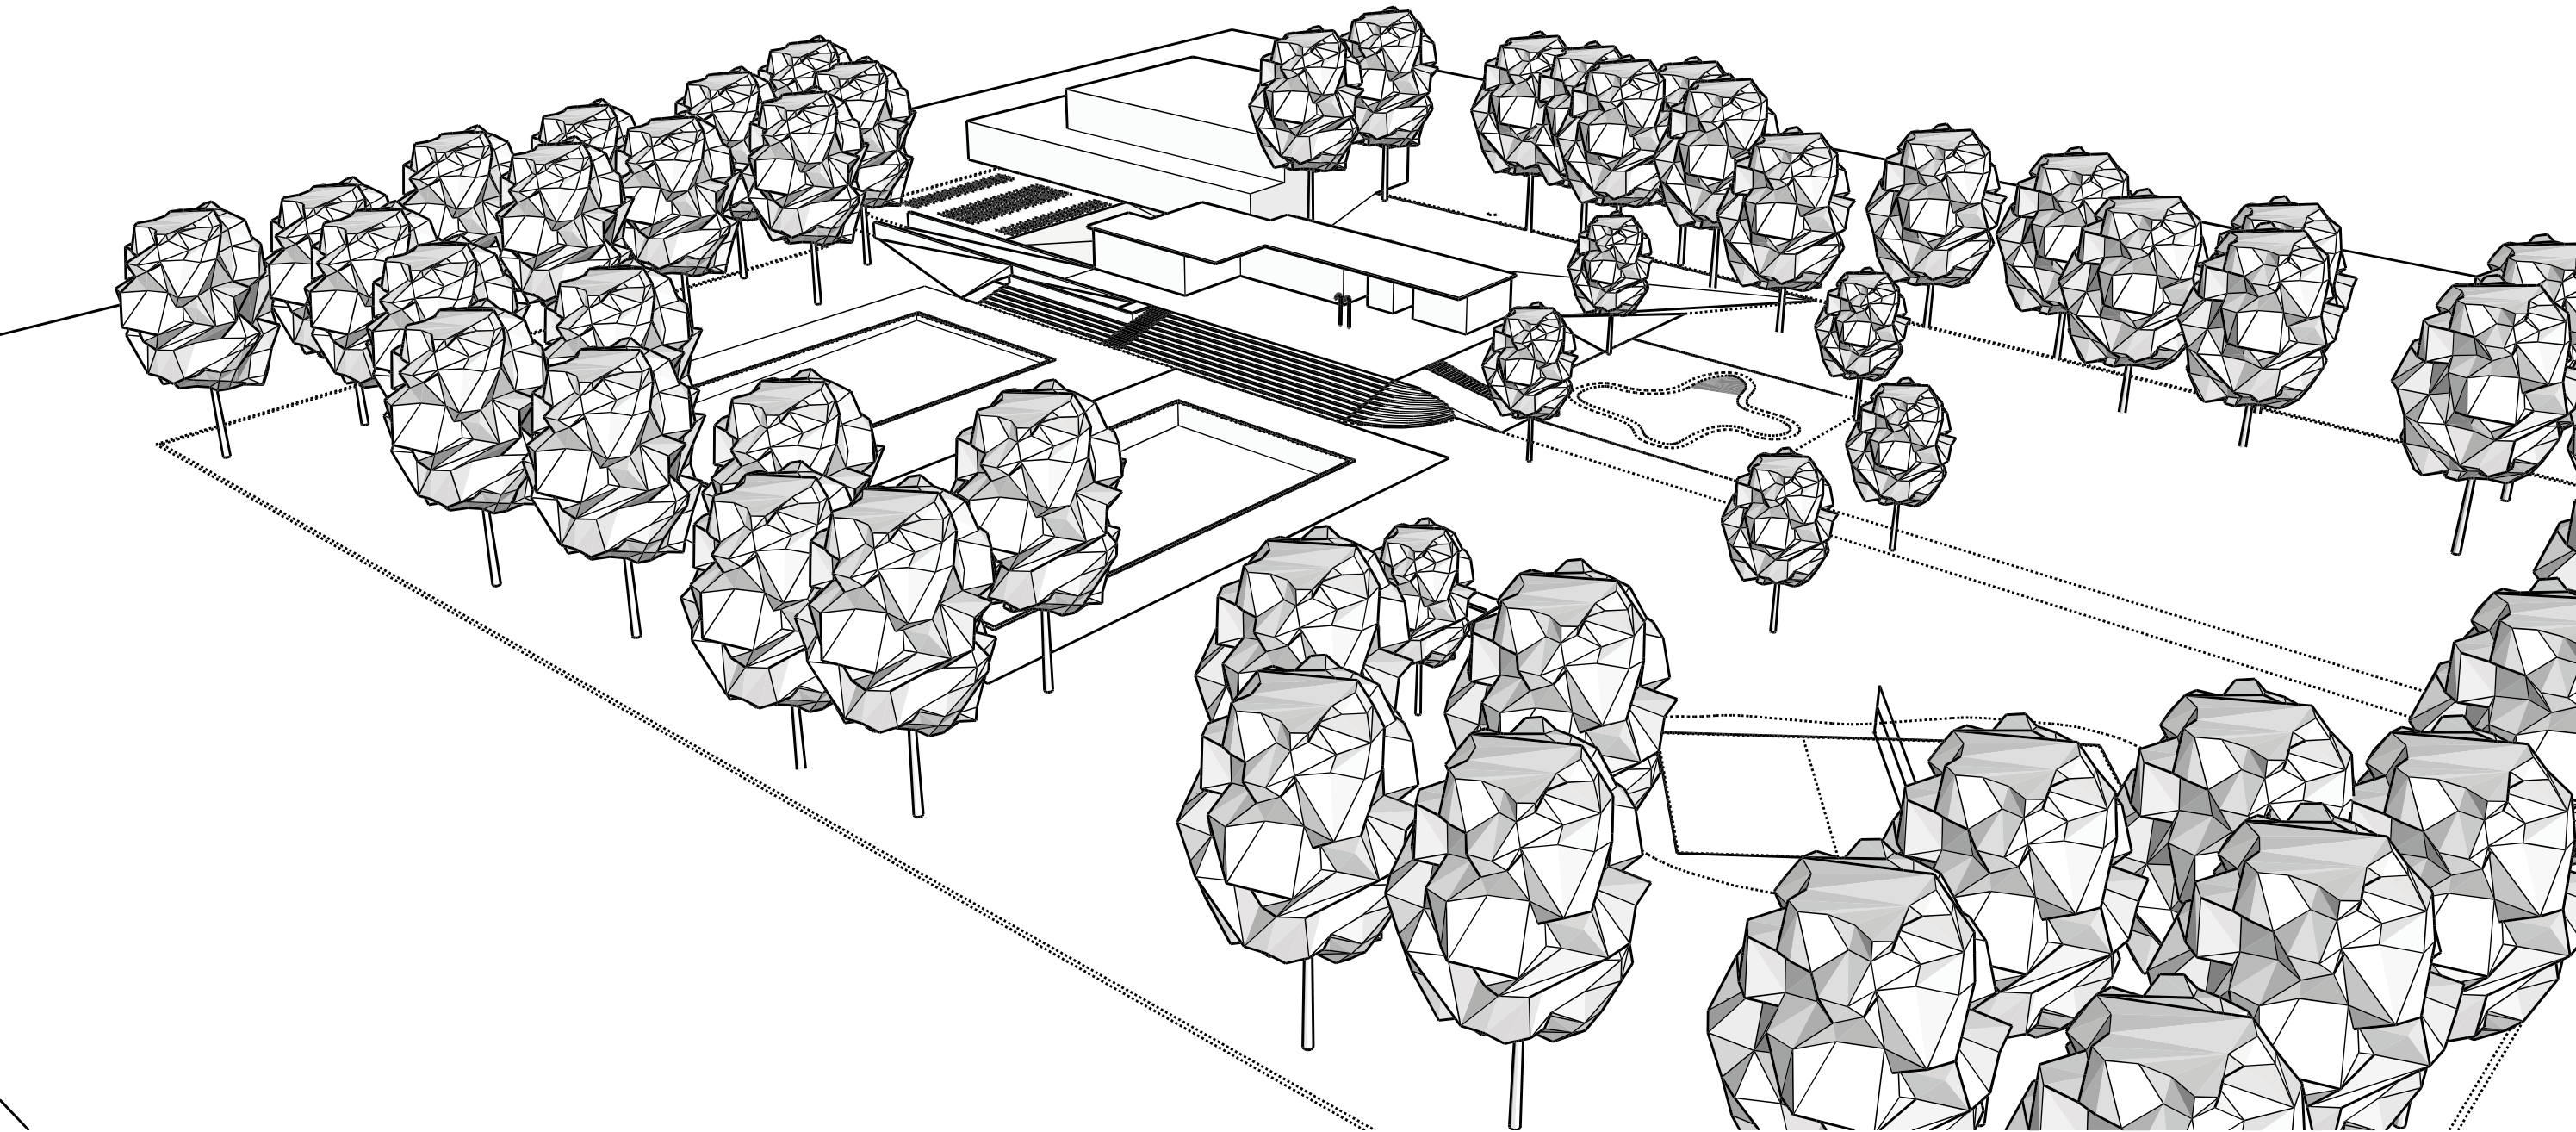

SITUATIE
PERSPECTIEF VARIANT HELLINGBAAN

